


# CHUPACA

## PLAN DE DESARROLLO URBANO 2016 - 2026

### SECTOR CENTRO

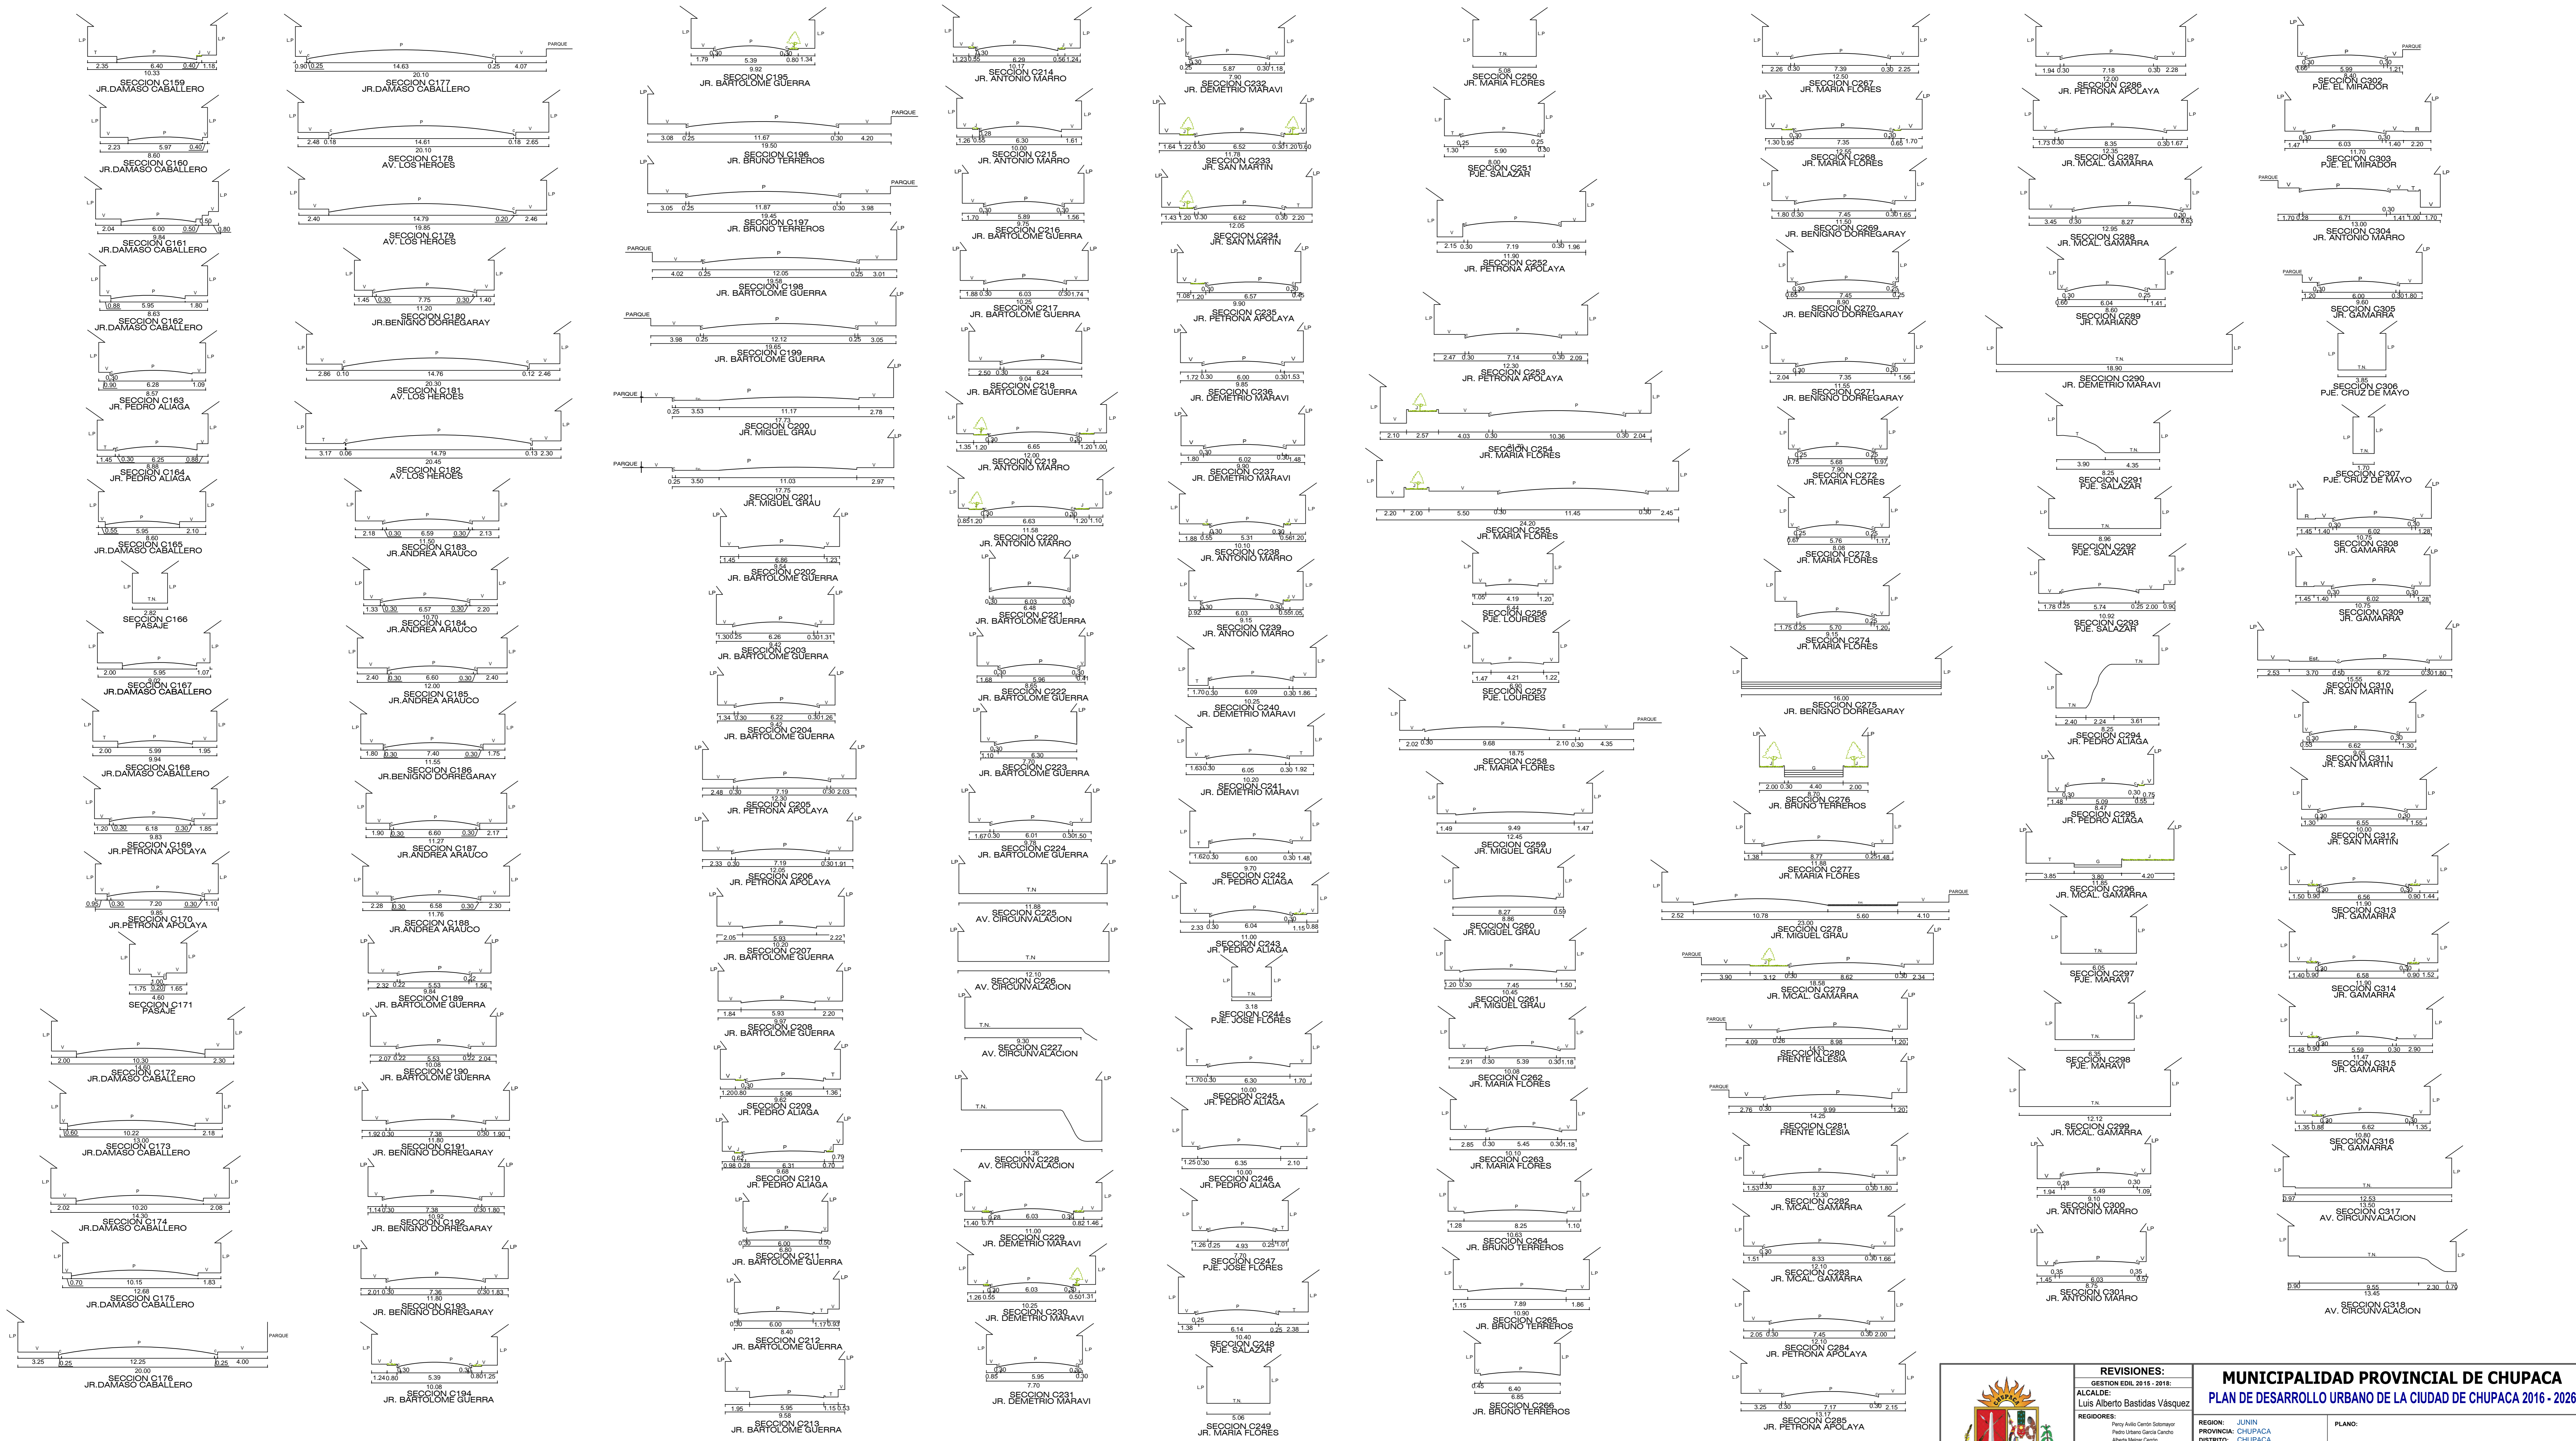

**luis rojas jaimes**  
 ARQUITECTO  
 CIP 13011  
 CONSULTOR

**SBM**  
 Segundo Burgos Malaver  
 ARQUITECTO  
 CIP 1095  
 CONSULTOR

	<b>REVISIONES:</b> GESTION EDIL 2015 - 2018: ALCALDE: Luis Alberto Bastidas Vásquez	<b>MUNICIPALIDAD PROVINCIAL DE CHUPACA</b> <b>PLAN DE DESARROLLO URBANO DE LA CIUDAD DE CHUPACA 2016 - 2026</b>	PLANO:  <b>SECCIONES VIAS LOCALES - DIAGNÓSTICO -</b>
	<b>REGIDORES:</b> Percy Arico Centro Sotomayor Pedro Urrea Centro Centro Alberto Mager Centro Tereza Reyes Centro Mayor Gerardo Daniel Rocco Vicoso Raúl Flores Muro Centro Mayor Ponceño Teodoro María Salazar Karla García Paredes Lizardo Martínez Pizarro		
<b>TERCETO MUNICIPAL:</b> LIC. LUISA CORDOBA ZARATE LIC. ERIC GONZALEZ OBRERA ANDY CARLOS DE VERA JIMMY DE ROSA MORALES JIMMY DE ROSA MORALES <b>VALIADOR DEL PROYECTO:</b> JORGE ANTONIO VILLALBA CIP 10248	<b>JEFE DEL PROYECTO:</b> ARQ. LUIS ROJAS JAIMES - CIP 13011 <b>ASISTENTE DE PLANIFICACION URBANA:</b> ARQ. JESUS ELI CASTRO CHIRVOS - CIP 11476 <b>ASISTENTE TECNICO:</b> ARQ. ANTONIO RAMOS HUERTA ARQ. GABRIEL TERNADO BARRERA JOEL NIETO CHIRVOS TOP. EVER ANGLAD BERUEN	<b>CONSULTOR DEL PROYECTO:</b> ARQ. LUIS ROJAS JAIMES - CIP 13011 ARQ. SEGUNDO BURGOS MALAVER - CIP 1095	FECHA: NOVIEMBRE - 2017
<b>OBSERVACIONES:</b> EL PRESENTE PLANO FUE ELABORADO EN BASE A DOCUMENTOS REFERENCIALES EN BASE A PLANOS Y CARTAS NACIONALES DEL DEPARTAMENTO DE AYACUCHO Y REGIONES DE AYACUCHO Y TUMBES CONTRASTADO CON LA CARTA NACIONAL REFERENCIADA EN EL PLAN DE ORDENAMIENTO TERRITORIAL DEL MUNICIPIO DE CHUPACA Y CON LA CARTA NACIONAL REFERENCIADA EN EL PLAN DE ORDENAMIENTO TERRITORIAL DEL DEPARTAMENTO DE AYACUCHO.	ESCALA: 1/2500	N° DE PLANO: 04-120901-02	LAMINA: 21