CHUPACA

PLAN DE DESARROLLO URBANO 2016 - 2026

SECTOR ESTE

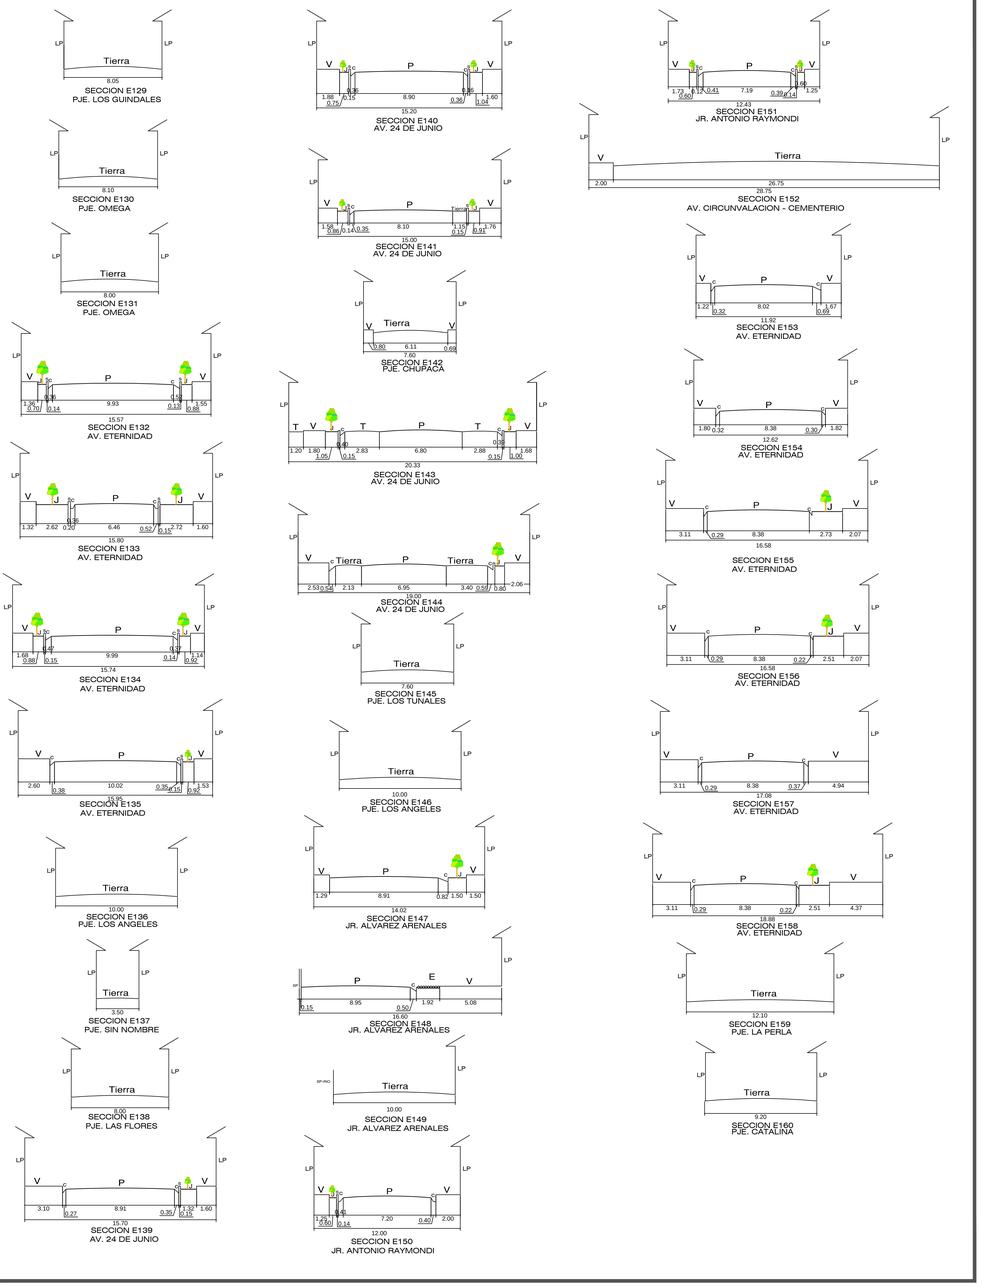

SECTOR NORTE

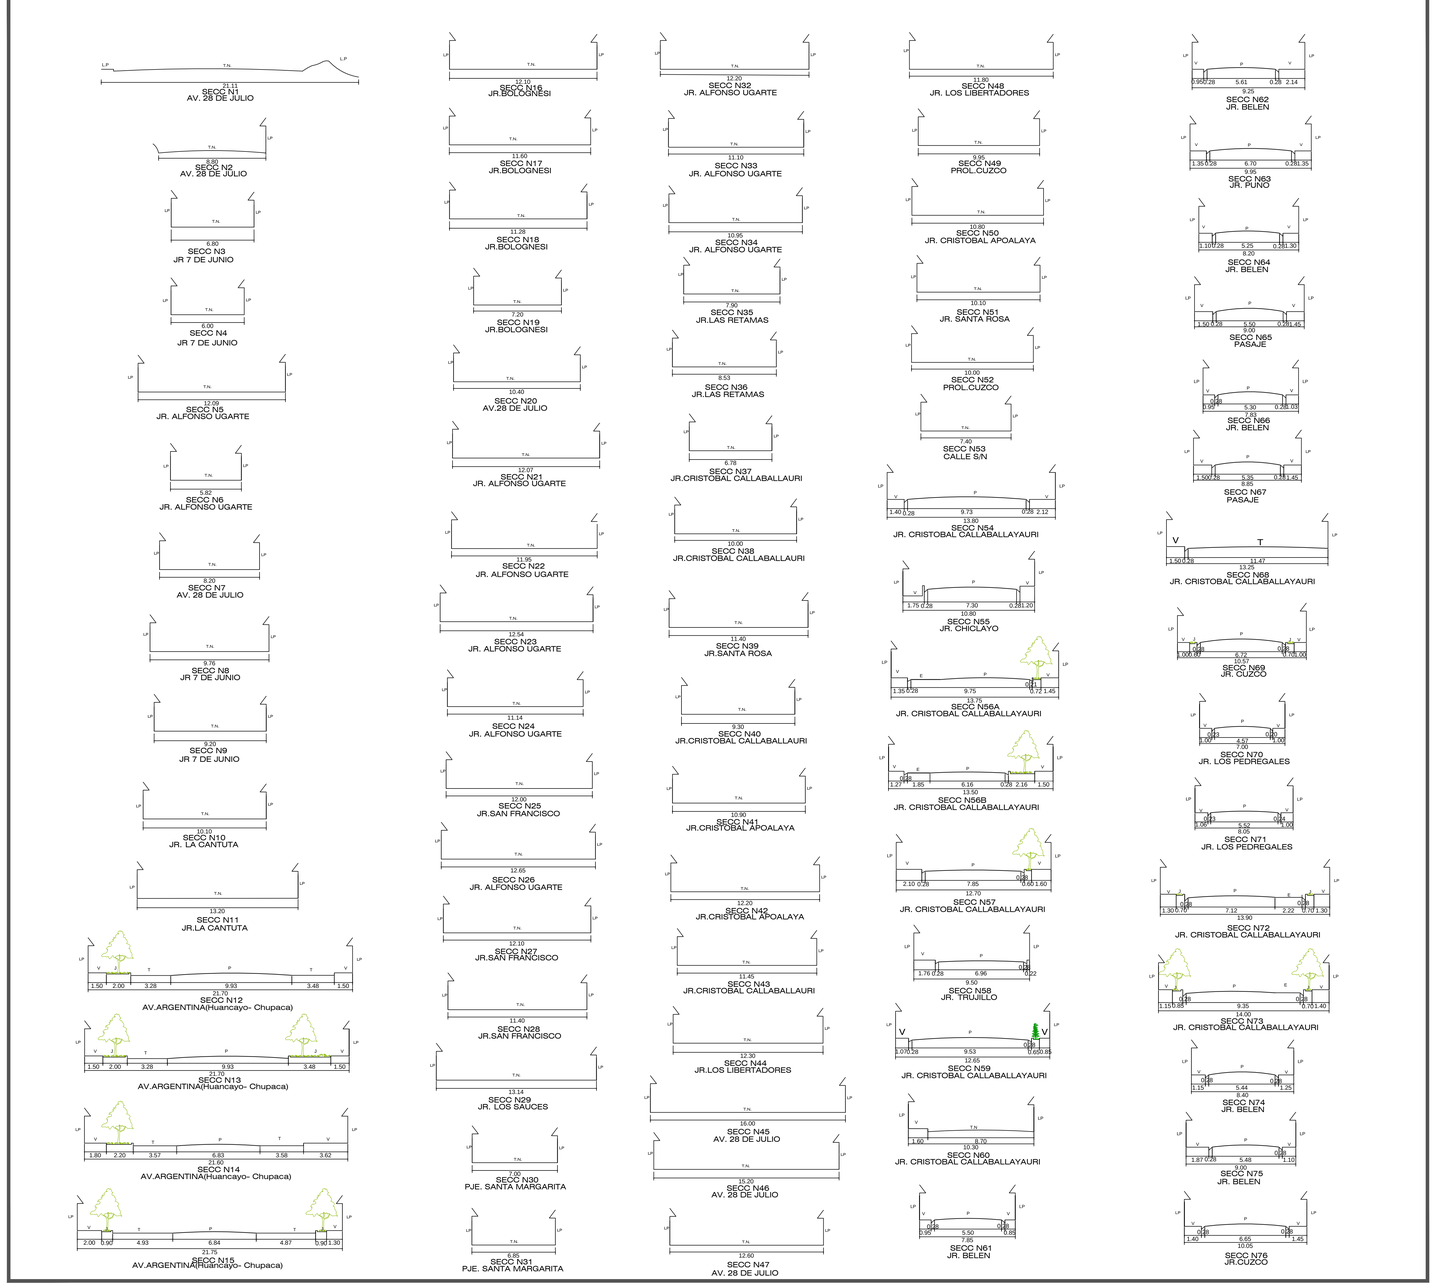

luis rojas jaimes
ARQUITECTO
CAP. 3301
CONSULTOR

SBM
CAP N° 1055

Segundo Burgos Malaver
ARQUITECTO
CAP. 1095
CONSULTOR

REVISIONES:
GESTION EDIL 2015 - 2018:

ALCALDE:
Luis Alberto Bastidas Vásquez

REGIDORES:
Percy Avilio Cerrón Sotomayor
Pedro Urbano García Camchi
Alberta Melgar Cerrón
Teófilo Alberto Castillo Melgar
Geraldine Daniela Romo Vicente
Raúl Román Malpartida Vega
Pompeyo Teodoro Molina Salgueran
Karina Guerra Romaní
Leonor Maribel Montoya Pintas

GERENTE MUNICIPAL:
LIC. LUISA OSCANOA ZARATE

SUB GERENTE DE DESARROLLO URBANO RURAL:
ARQ. JORGE LUIS CASTRO CHIRINOS-CAP 11476

DIVISION DE GESTION URBANO RURAL:
ARQ. GUICELA ARMAS INGA

EVALUADOR DEL PROYECTO:
ARQ. FRANCO L. VIDAL DIAZ - CAP 13648

OBSERVACIONES: EL PRESENTE PLANO FUE ELABORADO EN BASE A:
- DOCUMENTOS REFERENCIALES EN BASE A MAPAS Y CARTAS NACIONALES DEL DEPARTAMENTO DE JUNIN.
- PLANO DE ZONIFICACION URBANA DE LA CIUDAD DE CHUPACA CON LA CARTA NACIONAL IMPLEMENTADA POR EL IGN.
- PLAN DIRECTOR AGRO URBANO 2005 DE LA MPCH.
- LEVANTAMIENTO TOPOGRAFICO POR EL EQUIPO TECNICO CONSULTOR

MUNICIPALIDAD PROVINCIAL DE CHUPACA
PLAN DE DESARROLLO URBANO DE LA CIUDAD DE CHUPACA 2016 - 2026

REGION: JUNIN
PROVINCIA: CHUPACA
DISTRITO: CHUPACA
CIUDAD: CHUPACA

Aprobado por:
Ordenanza Municipal N° 024-2017-MPCH

JEFE DEL PROYECTO:
ARQ. LUIS ROJAS JAIMES - CAP 3301

ASISTENTE DE PLANIFICACION URBANA:
ARQ. JORGE LUIS CASTRO CHIRINOS-CAP 11476

ASISTENTES TECNICOS:
ARQS. ANGEL RAMOS HUERTA
ARQS. GIANINA TERRAZOS BERROSPI
JOEL NIETO CORDOBA
TOP. EVER ARAUJO BERAUN

CONSULTOR DEL PROYECTO :
SEGUNDO BURGOS MALAVER
ARQ. LUIS ROJAS JAIMES - CAP 3301
ARQ. SEGUNDO BURGOS MALAVER - CAP 1095

PLANO:

SECCIONES VIAS LOCALES - DIAGNÓSTICO -

FECHA:	ESCALA:	N° DE PLANO:	LAMINA:
NOVIEMBRE - 2017	1/250	04-120901-02	24