


CHUPACA

PLAN DE DESARROLLO URBANO 2016 - 2026

SECTOR NORTE

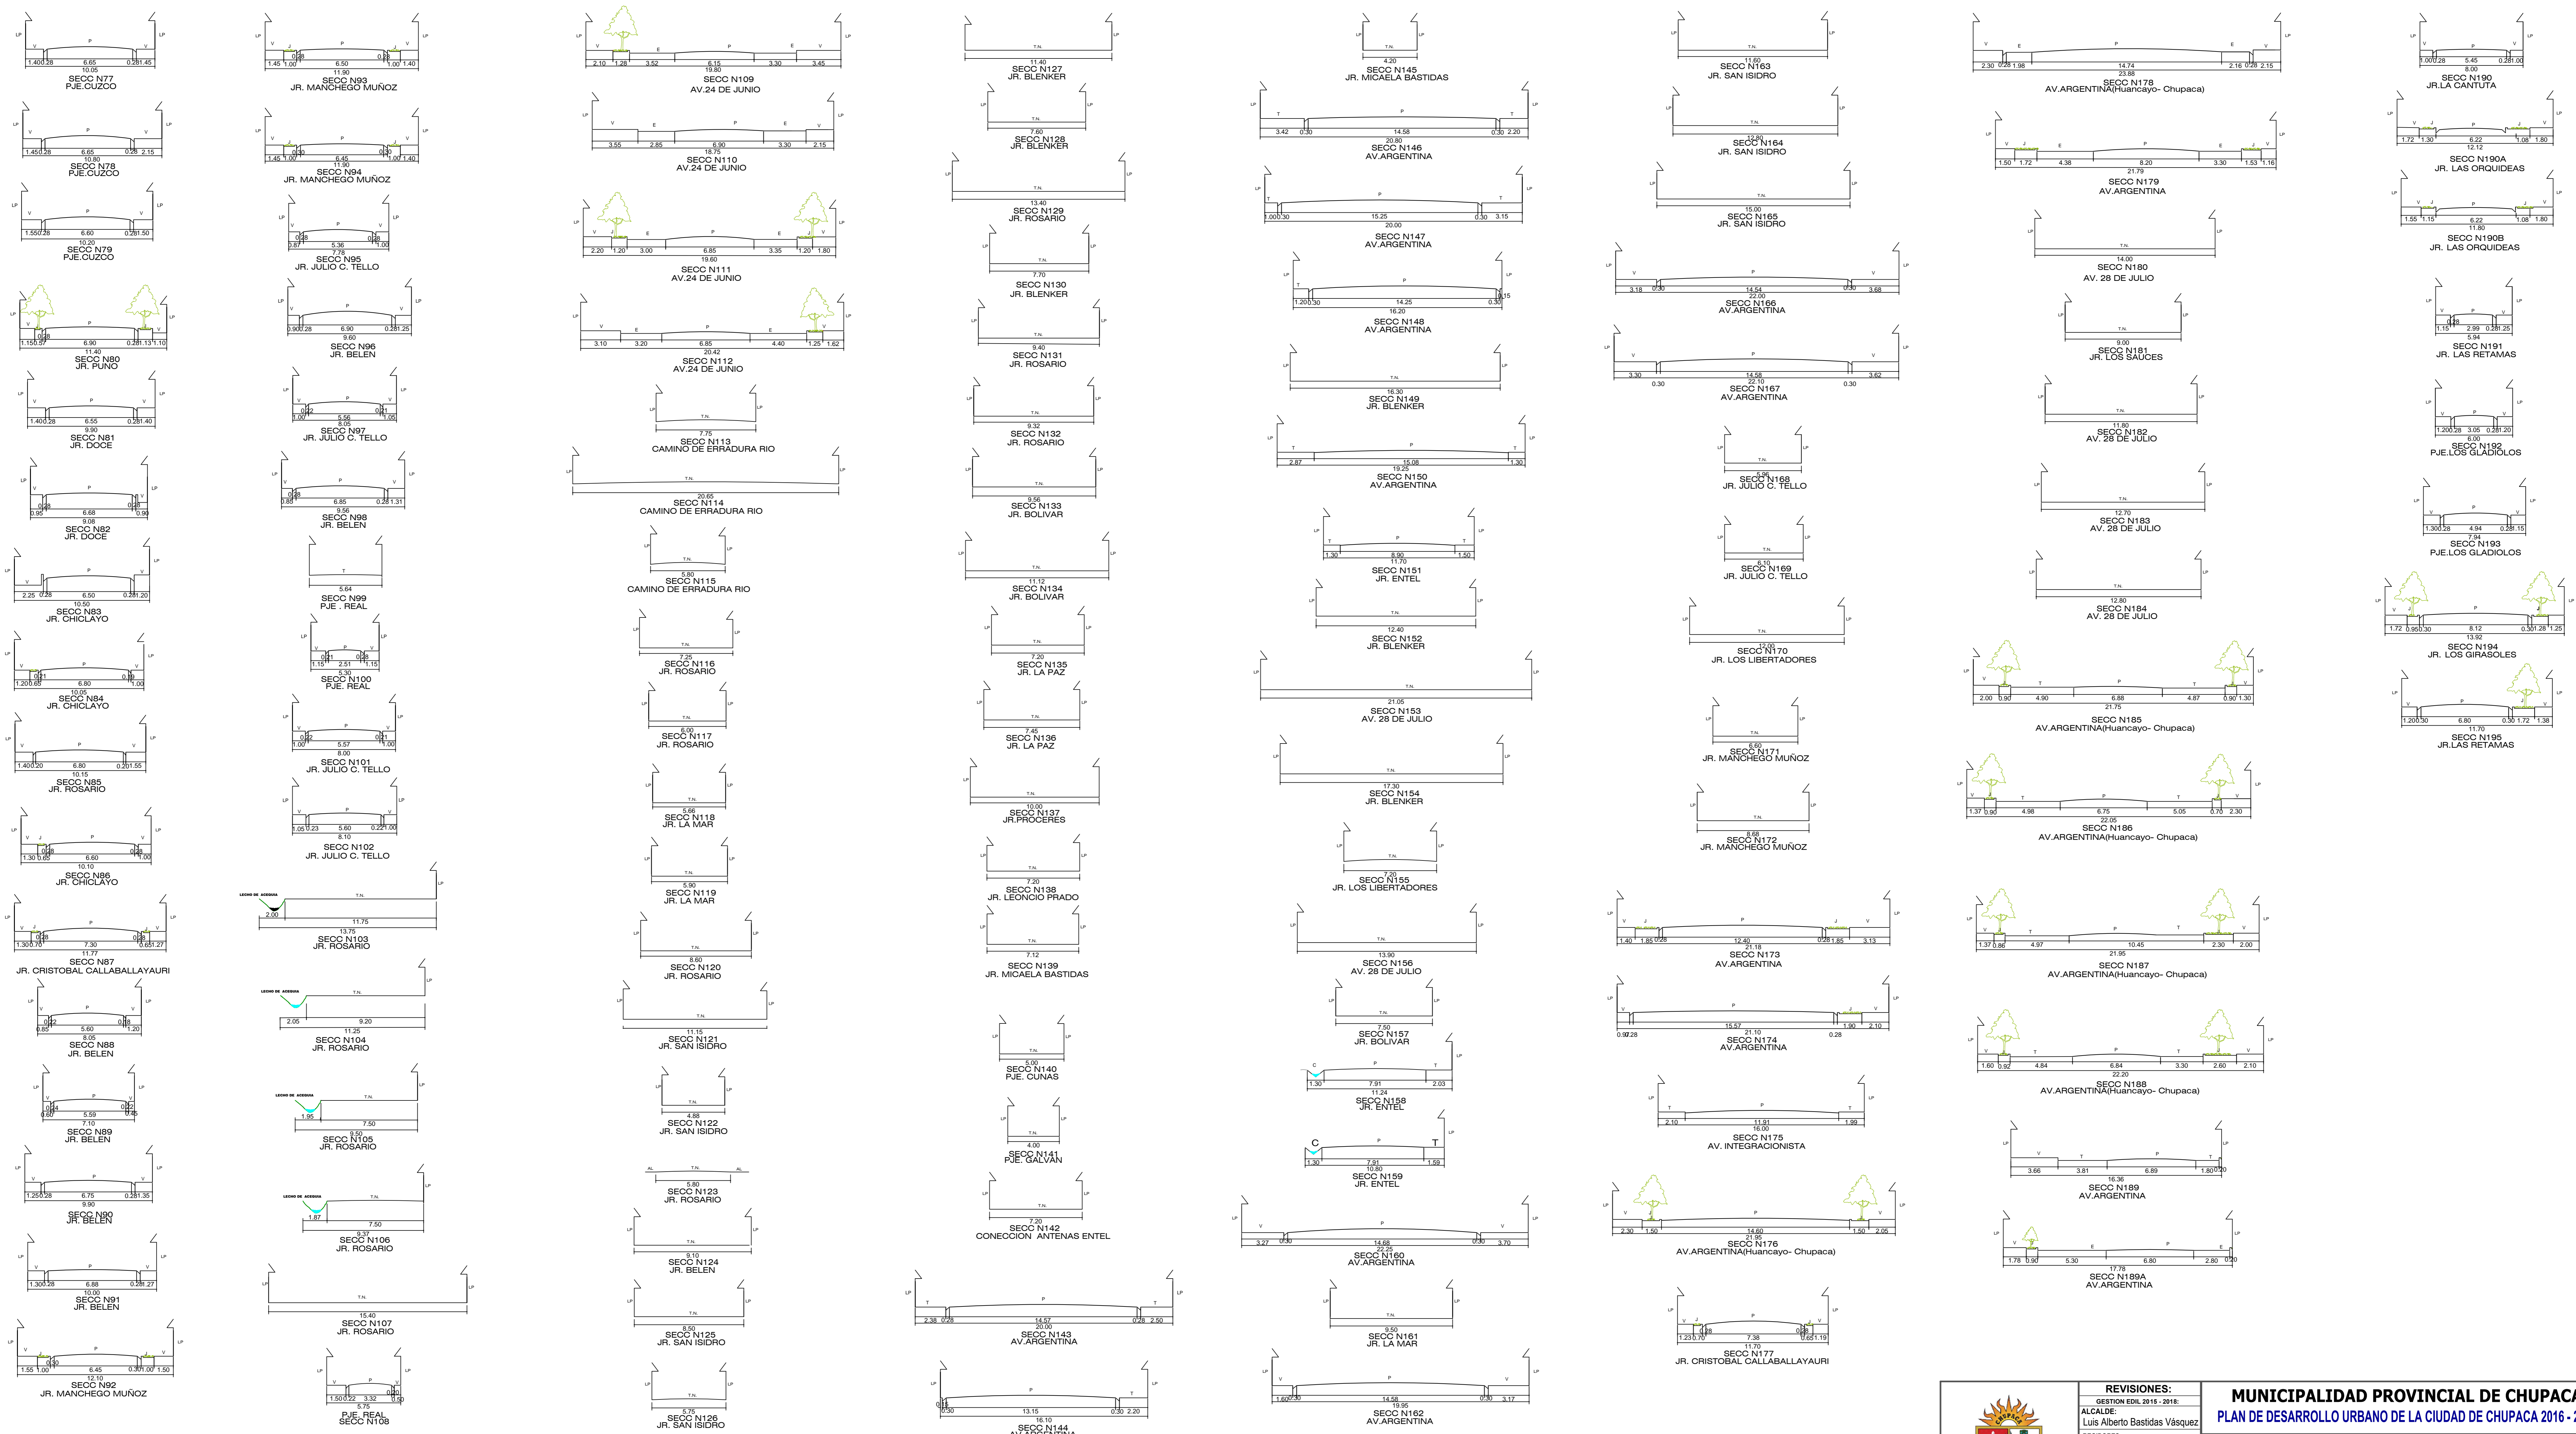

| | | | | |
|---|---|--|---------------------------|--|
|  | REVISIONES: GESTION EDIL 2016 - 2018: ALCALDE: Luis Alberto Bastidas Vásquez | MUNICIPALIDAD PROVINCIAL DE CHUPACA PLAN DE DESARROLLO URBANO DE LA CIUDAD DE CHUPACA 2016 - 2026 | | |
| | REGIONES: Percy Aledo Cerdas Salazar Pedro Ulises Cerdas Cerdas Alonso Mijang Cerdas Tullio Alberto Cerdas Mijang Gonzalo Carlos Flores Villanar Raul Roman Mijang Vega Pamela Doris Mijang Salazar Karla Quenta Flores Luzmila Riquelme Torres | REGION: JUNIN PROVINCIA: CHUPACA DISTRITO: CHUPACA CIUDAD: CHUPACA | PLANO: | |
| | DENENTE MUNICIPAL: LCS LUISA ORLANDA GABARTE | JEFE DEL PROYECTO: ARG. LUIS ROJAS JAIMES - CAP 3001 ASISTENTE DE PLANIFICACION URBANA: ARG. SEGUNDO BURGOS MALAVER ASISTENTE DE DISEÑO: ARG. LUIS ALBERTO BASTIDAS VASQUEZ ASISTENTES TECNICOS: ARG. ANTONIO GARCIA BARRERA ARG. GIANNA TERAZOS BERRIOSPI ARG. ESTER GARCIA TOP. EVER ANULLO BRUNDA | | |
| | OBSERVACIONES: EL PRESENTE PLANO FUE ELABORADO EN BASE A: - FUENTES GEOGRAFICAS OFICIALES DEL SERVICIO NACIONAL DE INFORMACION GEOGRAFICA (SINIGRA) Y CARTAS NACIONALES DEL GOBIERNO DE JUNIN. - PLAN DE ORDENAMIENTO TERRITORIAL DEL DISTRITO DE CHUPACA. - PLAN DE ORDENAMIENTO URBANO DEL DISTRITO DE CHUPACA. | CONSORCIO R&B ARG. LUIS ROJAS JAIMES - CAP 3001 ARG. SEGUNDO BURGOS MALAVER - CAP 1005 | | |
| | FECHA: NOVIEMBRE - 2017 | ESCALA: 1/250 | N° DE PLANO: 04-120901-02 | |
| | | | LAMINA: 25 | |